
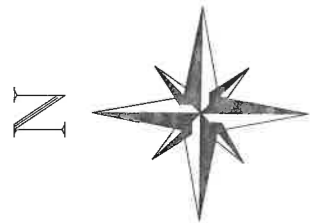


# CIMETIERE DE SALIES DU SALAT

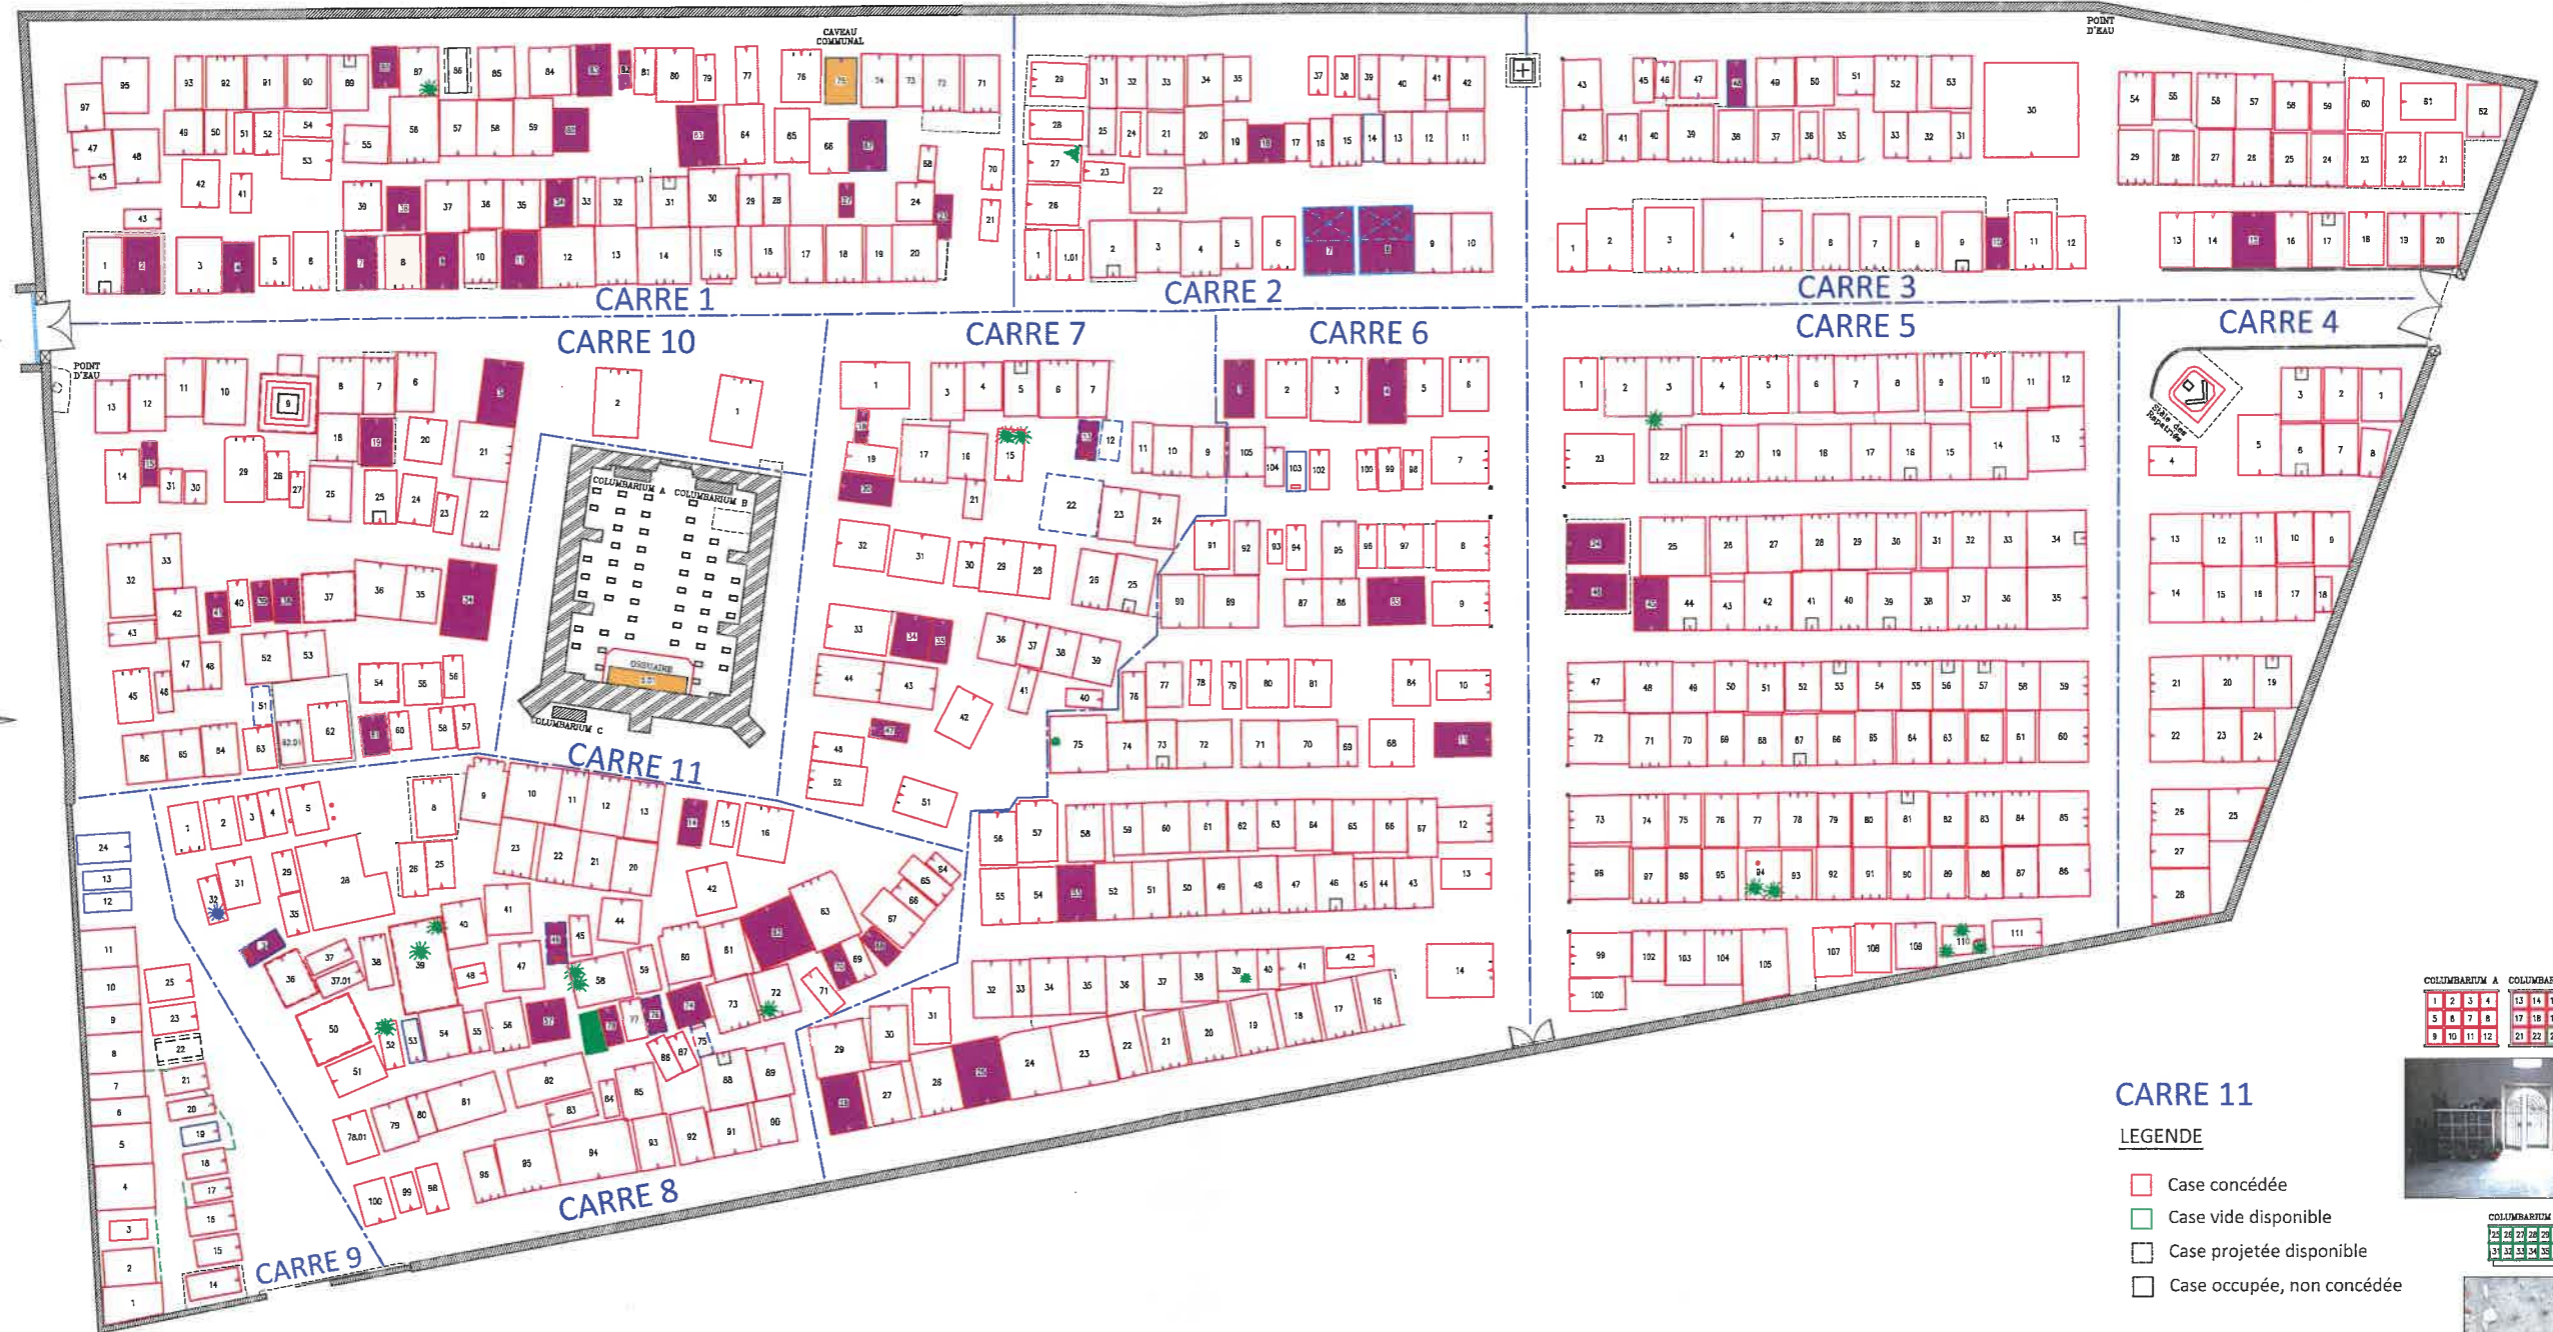

0,00 20,00

## LEGENDE

- Emplacement inconnu
- Emplacement bâti
- Emplacement en pleine terre
- Enfeu
- Emplacement en terre non matérialisé
- Emplacement justifiable d'une Procédure de reprise
- Emplacement projeté disponible
- Emplacement concédé non occupé
- Limite de carrés

## CARRE 11

### LEGENDE

- Case concédée
- Case vide disponible
- Case projetée disponible
- Case occupée, non concédée

A titre indicatif :

- Equipement funéraire
- Pied de tombe
- Emplacement délimité par une ferronnerie
- Ouverture de caveau frontale
- Ouverture de caveau visible par le dessus

COLIMBARUM A				COLIMBARUM B			
1	2	3	4	13	14	15	16
5	6	7	8	17	18	19	20
9	10	11	12	21	22	23	24



COLIMBARUM C			
1	2	3	4
5	6	7	8
9	10	11	12



SALIES DU SALAT 31

	Cimetiers de France	ITV	INTERVENTION
	ATC	OG	
	ITC	ELABOR	
	RDT	AMANXIS	
	MAJT	JPB	
	MAJB	AGB	
	VALID	MAIRIE	
	LIV	OE	13/08/2024
PLAN FIN DE PROCEDURE			

18, rue des Murgers BP6 - 21390 MESSIGNY  
Tel: 03.80.50.91.81 Fax: 03.80.35.48.88

DOSSIER N°: 20220831AGEP31